



ΕΦΗΜΕΡΙΣ ΤΗΣ ΚΥΒΕΡΝΗΣΕΩΣ

ΤΗΣ ΕΛΛΗΝΙΚΗΣ ΔΗΜΟΚΡΑΤΙΑΣ

ΤΕΥΧΟΣ ΤΕΤΑΡΤΟ Αρ. Φύλλου 513

7 Ιουλίου 1999

ΠΕΡΙΕΧΟΜΕΝΑ

ΑΠΟΦΑΣΕΙΣ

ΑΝΑΚΟΙΝΩΣΕΙΣ

ΑΠΟΦΑΣΕΙΣ

Αριθ. 6534/1698/99 (1)

Αναστολή εκ νέου των εργασιών και έκδοσης οικοδομικών αδειών, που επιβλήθηκε με τη 19032/5695/99 απόφαση Νομάρχη Ανατ. Αττικής.

Ο ΝΟΜΑΡΧΗΣ ΑΝΑΤ. ΑΤΤΙΚΗΣ

Έχοντας υπόψη:

1. Τις διατάξεις του από 17.7.23 Ν. Δ/τος «περί σχεδίων πόλεων και κωμών του Κράτους», όπως τροποποιήθηκε και συμπληρώθηκε μεταγενέστερα.

2. Τις διατάξεις του Ν. 2214/94 «Ίδρυση Νομαρχιακής Αυτοδιοίκησης, τροποποίηση διατάξεων για την Πρωτοβάθμια Αυτ/ση και την Περιφέρεια και άλλες διατάξεις» (ΦΕΚ 90/Α΄/13.6.1994) και τις όμοιες του Ν. 2240/94 «συμπλήρωση διατάξεων για τη Νομαρχιακή Αυτοδιοίκηση και άλλες διατάξεις» (ΦΕΚ 153/Α΄/16.9.94), με τις οποίες ιδρύθηκαν οι Νομαρχιακές Αυτοδιοικήσεις.

3. Τον ισχύοντα οργανισμό εσωτερικής λειτουργίας των υπηρεσιών της Νομαρχιακής Αυτοδιοίκησης Ανατ. Αττικής (ΦΕΚ 400/Β΄/95).

4. Τις διατάξεις του Α.Ν. 314/68, όπως τροποποιήθηκαν και συμπληρώθηκαν με το Ν. Δ/γμα 1018/71.

5. Τις διατάξεις του Π. Δ/τος 183 (ΦΕΚ 70/Α΄/86) περί εγκρίσεως τροποποιήσεων σχεδίων πόλεων.

6. Την 19032/5695/98/25.1.99 απόφαση Νομ. Αυτοδ. Αν. Αττικής, που δημοσιεύθηκε στο ΦΕΚ 101/Δ΄/18.2.99.

7. Το με αριθ. πρωτ. 1070/10.5.99 έγγραφο Κοινότητας Κρυονερίου Αττικής προς την Ν.Α. Ανατ. Αττικής, Δ/νση Τεχνικών Υπηρεσιών, με το οποίο διαβιβάζεται Υδραυλική Μελέτη για το παραρέμμα Ορφανίδη.

8. Το με αριθ. πρωτ. Τ.Υ.2476/12.5.99 έγγραφο Νομάρχη Ν. Αν. Αττικής προς τις Δ/νσεις Πολεοδομικού Σχεδιασμού και Ειδικών Έργων του ΥΠ.ΠΕ.ΧΩ.Δ.Ε. με θέμα «Ανενεργό ρέμα στην περιοχή Κοινότητος Κρυονερίου».

9. Την από 20.5.1999 εισήγηση τμήματος Χωροταξίας προς το Συμβούλιο ΥΠ.ΠΕ.ΧΩ.Δ.Ε. Νομ. Αυτ. Αν. Αττικής.

10. Την από 27.5.1999 γνωμοδότηση του Συμβουλίου (συν. 17η πρ. 8η), που αφορά στο ίδιο θέμα.

11. Το γεγονός ότι από τις διατάξεις αυτής της απόφασης δεν προκαλείται δαπάνη εις βάρος του Κοιν. Προϋπολογισμού, αποφασίζουμε:

Την αναστολή εκ νέου των εργασιών και έκδοσης οικ. αδειών που επιβλήθηκε με την 19032/5695/98/25.1.99 απόφαση Νομάρχη Αν. Αττικής (ΦΕΚ 101/Δ΄/18.2.1999) για τρεις μήνες.

Η ισχύς της απόφασης αυτής αρχίζει από τη δημοσίευσή της στην Εφημερίδα της Κυβερνήσεως.

Η απόφαση αυτή να δημοσιευθεί στην Εφημερίδα της Κυβερνήσεως.

Παλλήνη, 11 Ιουνίου 1999

Ο Νομάρχης κ.α.α.
Ο Βοηθός Νομάρχης
Γ. ΞΗΝΤΑΡΑΣ

Αριθ. 7048/1823/99 (2)

Αναστολή έκδοσης οικοδομικών αδειών και εργασιών στην περιοχή ανισόπεδης διάβασης στο Δήμο Αγ. Στεφάνου Αττικής.

Ο ΝΟΜΑΡΧΗΣ ΑΝΑΤ. ΑΤΤΙΚΗΣ

Έχοντας υπόψη:

1. Τις διατάξεις του από 17.7.23 Ν. Δ/τος «περί σχεδίων πόλεων και κωμών του Κράτους», όπως τροποποιήθηκε και συμπληρώθηκε μεταγενέστερα.

2. Τις διατάξεις του Ν. 2214/94 «Ίδρυση Νομαρχιακής Αυτοδιοίκησης, τροποποίηση διατάξεων για την Πρωτοβάθμια Αυτ/ση και την Περιφέρεια και άλλες διατάξεις» (ΦΕΚ 90/Α'/13.6.1994) και τις όμοιες του Ν. 2240/94 «συμπλήρωση διατάξεων για τη Νομαρχιακή Αυτοδιοίκηση και άλλες διατάξεις» (ΦΕΚ 153/Α'/16.9.94), με τις οποίες ιδρύθηκαν οι Νομαρχιακές Αυτοδιοικήσεις.

3. Τον ισχύοντα οργανισμό εσωτερικής λειτουργίας των υπηρεσιών της Νομαρχιακής Αυτοδιοίκησης Ανατ. Αττικής (ΦΕΚ 400/Β'/95).

4. Τις διατάξεις του Α.Ν. 314/68, όπως τροποποιήθηκαν και συμπληρώθηκαν με το Ν. Δ/γμα 1018/71.

5. Τις διατάξεις του Π. Δ/τος 183 (ΦΕΚ 70/Α'/86) περί εγκρίσεως τροποποιήσεων σχεδίων πόλεων.

6. Το με αρ. πρωτ. 3239351/13.1.99 έγγραφο ΕΡΓΑ Ο.Σ.Ε. Α.Ε. με συνημμένο σχέδιο οριζοντιογραφίας κλ. 1:500.

7. Το με αριθ. πρωτ. 3242894/6.4.99 έγγραφο ΕΡΓΑ Ο.Σ.Ε. Α.Ε. με θέμα «αναστολή έκδοσης οικοδομικών αδειών και εργασιών στην περιοχή του Δήμου Αγ. Στεφάνου».

8. Την από 27.5.1999 εισήγηση τμήματος Χωροταξίας.

9. Την από 27.5.1999 γνωμοδότηση του Συμβουλίου ΥΠ.ΠΕ.ΧΩ.Δ.Ε. (συν. 17η πρ. 1η) με θέμα «αναστολή έκδοσης οικοδομικών αδειών και εργασιών στο Δήμο Αγ. Στεφάνου».

10. Το γεγονός ότι από τις διατάξεις αυτής της απόφασης δεν προκαλείται δαπάνη εις βάρος του Δημοτικού Προϋπολογισμού, αποφασίζουμε:


Την αναστολή έκδοσης οικοδομικών αδειών και εργασιών στην περιοχή που σημειώνεται στο συνημμένο στην παρούσα σχέδιο οριζοντιογραφίας του έργου της ανισόπεδης οδικής διάβασης για 6 μήνες.

Η ισχύς της απόφασης αυτής αρχίζει από τη δημοσίευσή της στην Εφημερίδα της Κυβερνήσεως μαζί με το χάρτη.

Η απόφαση αυτή να δημοσιευθεί στην Εφημερίδα της Κυβερνήσεως.

Παλλήνη, 18 Ιουνίου 1999

Ο Νομάρχης κ.α.α.
Ο Βοηθός Νομάρχης
Γ. ΞΗΝΤΑΡΑΣ

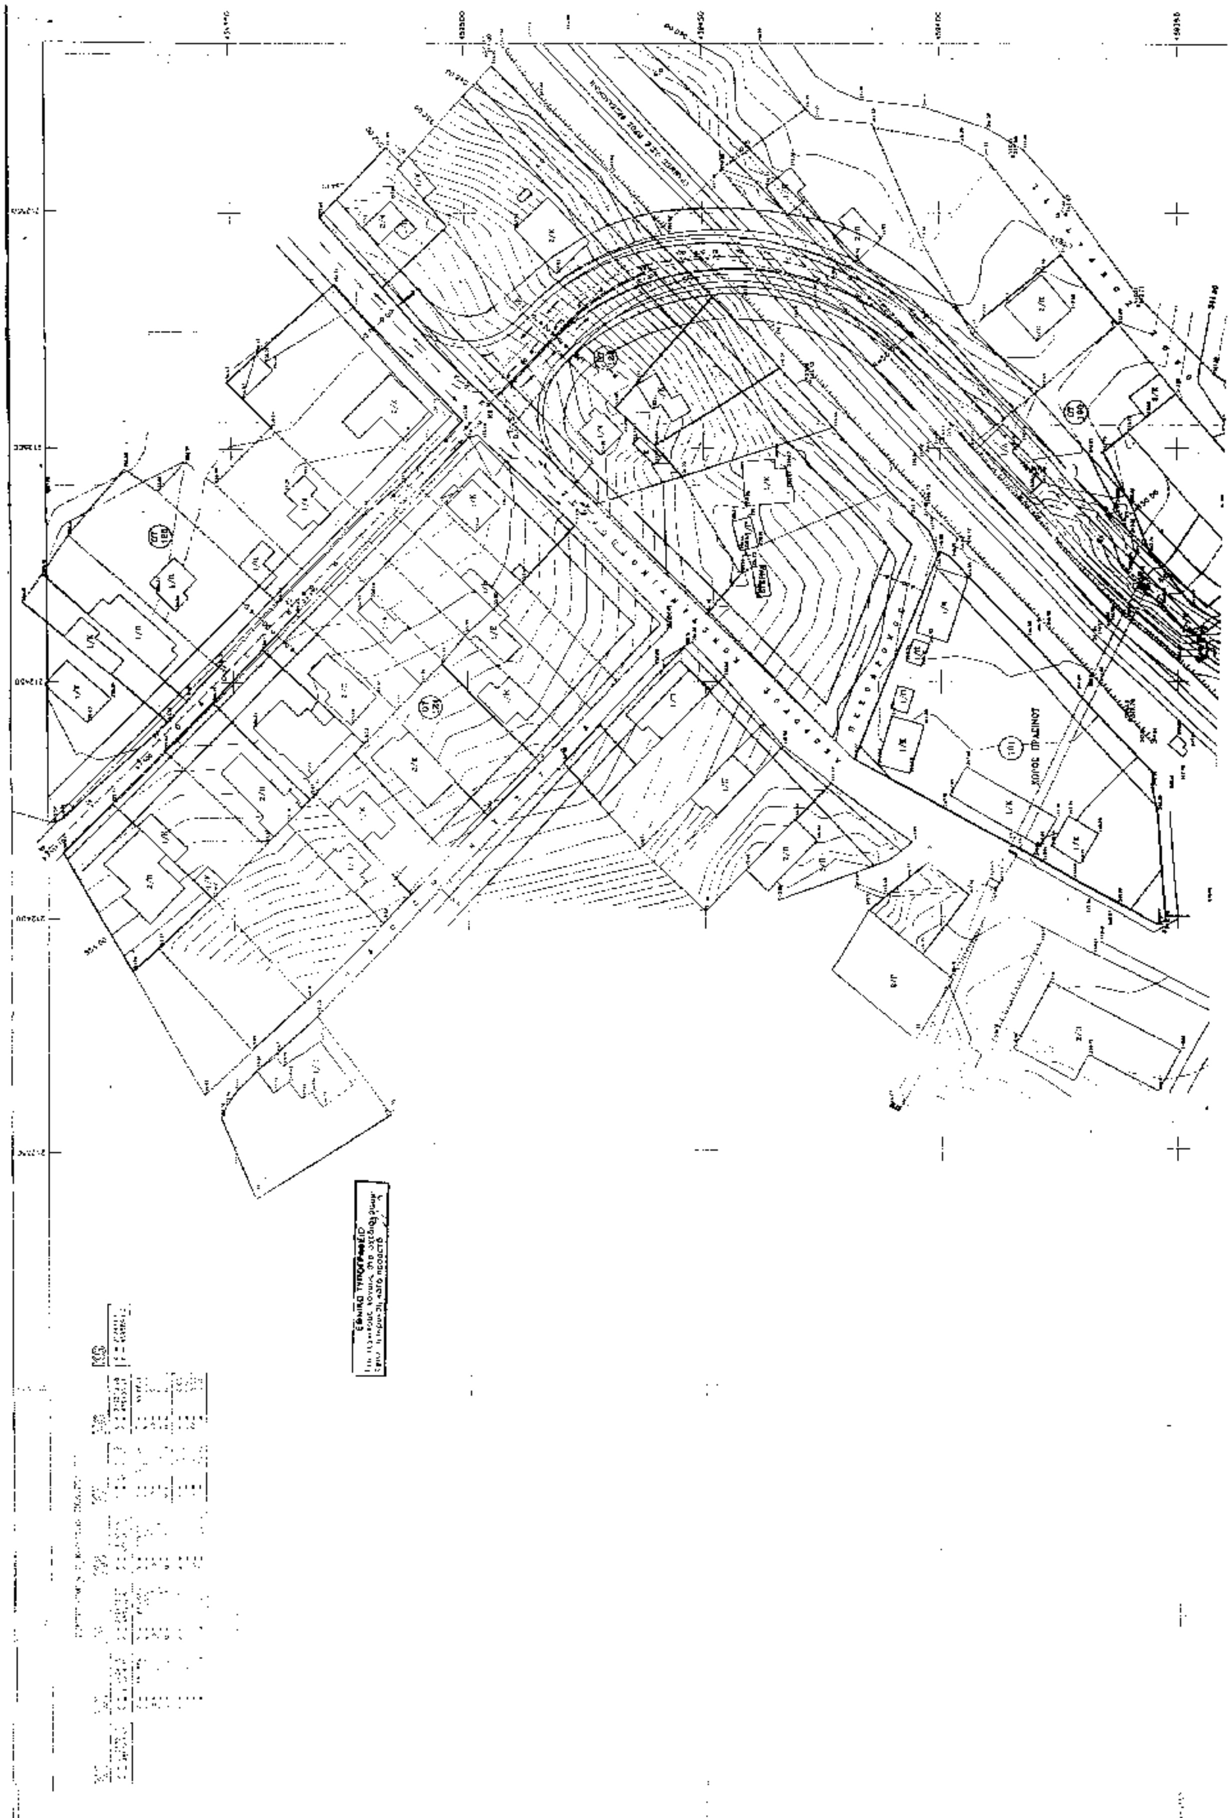
ΧΩΡΟΣ ΠΡΑΣΙΝΟΥ
ΕΘΝΙΚΟ ΤΥΠΟΓΡΑΦΕΙΟ





Αριθ. 1640 (3)

Κήρυξη αναδασωτέας έκτασης 0,925 στρεμμ. στη θέση Γοργοϊποίκοου Ψαχνών Δήμου Μεσσαπίων Ν. Ευβοίας.

Ο ΓΕΝΙΚΟΣ ΓΡΑΜΜΑΤΕΑΣ ΠΕΡΙΦΕΡΕΙΑΣ
ΣΤΕΡΕΑΣ ΕΛΛΑΔΑΣ

Έχοντας υπόψη:

1. Τις διατάξεις του Ν. 2503/97 (ΦΕΚ 107/Α'/97) «Διοίκηση - Οργάνωση - Στελέχωση της Περιφέρειας - ρύθμιση θεμάτων για την Τοπική Αυτοδιοίκηση και άλλες διατάξεις».

2. Την 6747/29.9.97 απόφαση του Γενικού Γραμματέα Περιφέρειας Στερεάς Ελλάδος «μεταβίβαση αρμοδιοτήτων στους Προϊσταμένους των Δασικών Υπηρεσιών της Περιφέρειας Στ. Ελλάδας και της εξουσίας να υπογράφουν με εντολή Γενικού Γραμματέα της Περιφέρειας Στ. Ελλάδας.

3. Τις διατάξεις του άρθρου 117 παρ. 3 του Συντάγματος της χώρας.

4. Τις διατάξεις του Ν. 998/79 «περί προστασίας Δασών κ.λπ. και ειδικότερα:

α) Του άρθρου 41 παρ. 1, και

β) Του άρθρου 38 παρ. 1.

5. Τις διαταγές του Υπουργείου Γεωργίας:

α) 160417/1180/8.7.80, και

β) 182447/3049/24.9.80.

6. Την 1753/11.6.99 αναφορά του Δασαρχείου Χαλκίδας περί κηρύξεως αναδασωτέας έκτασης 0,925 στρεμμ. στη θέση Γοργοϊποίκοου του δημόσιου δάσους Ψαχνών, που εκχερσώθηκε παράνομα από τον Βασ. Γ. ΣΟΥΦΡΑ, αποφασίζουμε:

Κηρύσσουμε αναδασωτέα με σκοπό την διατήρηση του χαρακτήρα του δάσους και την προστασία και ανάπτυξη της δασικής βλάστησης με τεχνητή αναγέννηση (βάσει προγράμματος του Δασαρχείου της περιοχής της), την έκταση των 0,925 στρεμμ., που βρίσκεται στη θέση Γοργοϊποίκοου του δημόσιου δάσους Ψαχνών Ν. Ευβοίας και προσδιορίζεται από τα στοιχεία Α - Β - Γ - Δ - Α και με όρια:

Ανατολικά: Δημόσιο δάσος Ψαχνών.

Δυτικά: Αγροτοδασικό δρόμο και πέραν αυτού ελαιοπερίβολα.

Βόρεια: Ελαιοπερίβολο ιδίου.

Νότια: Δημόσιο δάσος Ψαχνών,

όπως φαίνεται στο συν/νο σχεδιάγραμμα, που αποτελεί αναπόσπαστο μέρος της παρούσας απόφασης.


Η απόφαση αυτή να δημοσιευθεί στην Εφημερίδα της Κυβερνήσεως.

Χαλκίδα, 18 Ιουνίου 1999


Με εντολή Γενικού Γραμματέα Περιφέρειας
Ο Διευθυντής Δασών
ΝΙΚΟΛΑΟΣ ΑΓΑΘΟΥ ΛΟΥΚΑΣ

ΣΧΕΔΙΑΓΡΑΜΜΑ

Δάσους που εχερσώθηκε στη θέση Γαρζοϊπόλισσου του Δημοσίου Δάσους Ψαχνών από τον Βασίλειο Σούδρα του Γεωργίου κάτοικο Ψαχνών

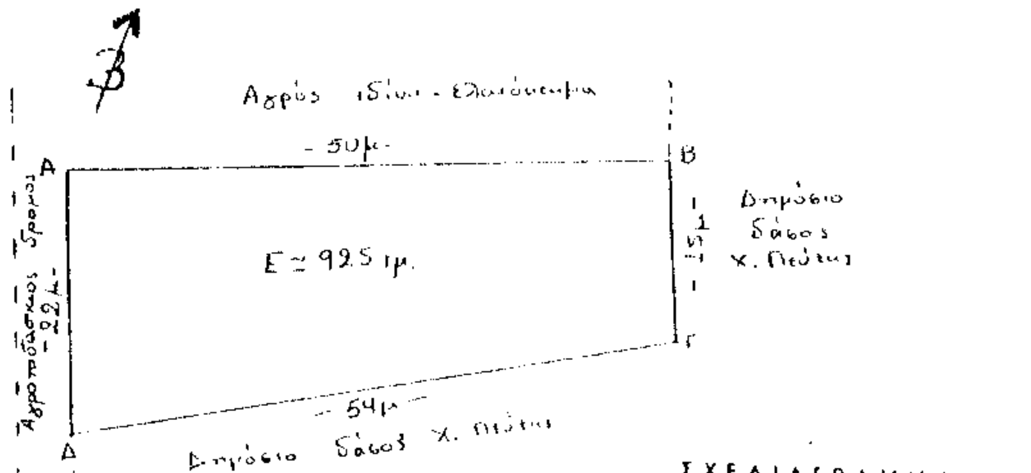

χάρτης 1:5000

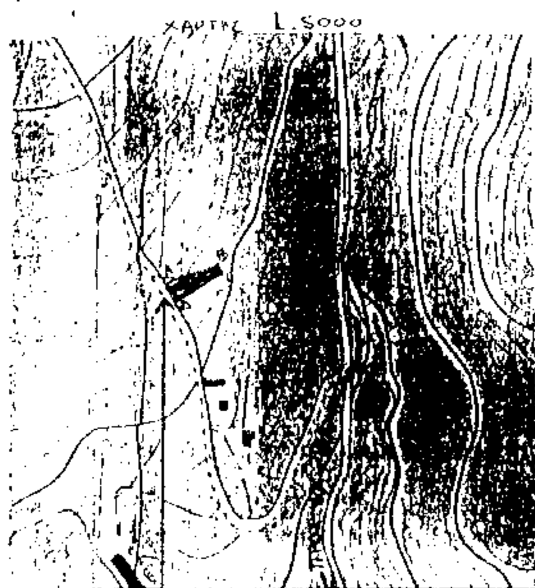

Θέση αναδασωτέας

ΣΧΕΔΙΑΓΡΑΜΜΑ

Περιοχής θέσεως Γοργοϊπόλισσου
Περιφερείας Δημ. Διαμ. Ψαχνών
που εχερσώθηκε το Β' 10/μηνο 99 και
προτείνεται να κηρυχθεί αναδασωτέα
ΚΛΙΜΑΚΑ 1:5000
ΑΒΓΔΑ έκταση εμβαδού 0,925 στρεμ.

ΘΕΩΡΗΘΗΚΕ
Ο ΔΑΣΑΡΧΗΣ

Ψαχνά 16-4-99
Η ΣΥΝΤΑΞΑΣΑ

Ιωάννα Τσ. Δημ...
Δασολόγος

1640/18-6-99

Ο ΔΙΕΥΘΥΝΤΗΣ ΔΑΣΩΝ
Ν. ΕΥΒΟΙΑΣ
Νικόλαος Αγαθού Λούκας
Δασολόγος με Α' Βαθμό

ΕΘΝΙΚΟ ΤΥΠΟΓΡΑΦΕΙΟ
Για τεχνικούς λόγους στο σχεδιάγραμμα έγινε σμίκρυνση κατά ποσοστό 78 %

ΑΝΑΚΟΙΝΩΣΕΙΣ

Αριθ. 21682 (4)

Ειδοποίηση παρακατάθεσης από τη ΔΕΗ αποζημίωσης για αναγκαστική απαλλοτρίωση ακινήτων στο Νομό Κοζάνης για την μετεγκατάσταση της Κοιν. Κομάνου Εορδαίας.

Η ΔΗΜΟΣΙΑ ΕΠΙΧΕΙΡΗΣΗ ΗΛΕΚΤΡΙΣΜΟΥ

Σύμφωνα με τις διατάξεις των άρθρων 7 και 8 του Ν.Δ. 797/1971 «περί αναγκαστικών απαλλοτριώσεων» (ΦΕΚ 1/Α΄/1971), πληροφορούμε όλους όσοι:

α) Έχουν δικαιώματα κυριότητας ή άλλα εμπράγματα δικαιώματα ή

β) Έχουν εγγράψει υποθήκη ή έχουν επιβάλει κατάσχεση ή με οποιοδήποτε τρόπο διεκδικούν τα ακίνητα που βρίσκονται στην Κοινότητα Κομάνου του Νομού Κοζάνης, και έχουν απαλλοτριωθεί με την αριθ. 1068955/4547/0010/4.7.96 υπουργική απόφαση (ΦΕΚ 840/Δ΄/90) για τη μετεγκατάσταση της Κοιν. Κομάνου, τα εξής:

Η αποζημίωση που καθόρισε η αριθ. 346/98 απόφαση του Μονομελούς Πρωτοδικείου Κοζάνης για τα παραπάνω ακίνητα και για τα συστατικά και παραρτήματά τους, έχει κατατεθεί στο Ταμείο Παρακαταθηκών και Δανείων με το αριθ. 4780/14.6.99 γραμμάτιο σύστασης παρακαταθήκης, ποσού δραχμών εννέα δις επτακοσίων ενενήντα πέντε εκατομμυρίων ογδόντα δύο χιλιάδων τριακοσίων εξήντα τεσσάρων δραχμών.

Τα παραπάνω ακίνητα εικονίζονται στον κτηματολογικό πίνακα αριθ. 6961/Νοέμβριος 93 τεύχη 4.

Η παραπάνω αποζημίωση είναι αποδοτέα στους δικαιούχους που θα αναγνωρισθούν σύμφωνα με το Νόμο.

Η παρούσα να δημοσιευθεί στην Εφημερίδα της Κυβερνήσεως.

Αθήνα, 24 Ιουνίου 1999

Ο Νομικός Σύμβουλος
Μ. ΔΕΛΟΥΚΑΣ

Αριθ. 21681 (5)

Ειδοποίηση παρακατάθεσης από τη ΔΕΗ συμπληρωματικής αποζημιώσεως για αναγκαστική απαλλοτρίωση εκτάσεως στο Νομό Κοζάνης.

Η ΔΗΜΟΣΙΑ ΕΠΙΧΕΙΡΗΣΗ ΗΛΕΚΤΡΙΣΜΟΥ

Σύμφωνα με τις διατάξεις των άρθρων 7 και 8 του Ν.Δ. 797/1971 «περί αναγκαστικών απαλλοτριώσεων» (ΦΕΚ 1/Α΄/1971), πληροφορούμε όλους όσοι:

α) Έχουν δικαιώματα κυριότητας ή άλλα εμπράγματα δικαιώματα ή

β) Έχουν εγγράψει υποθήκη ή έχουν επιβάλει κατάσχεση ή με οποιοδήποτε τρόπο διεκδικούν τα ακίνητα που βρίσκονται στην Κοινότητα Ποντοκώμης και Χαραυγής του Νομού Κοζάνης, που έχουν απαλλοτριωθεί με την αριθ. 1112692/6696/0010/9.9.93 (ΦΕΚ 1293/Δ΄/93) απόφαση Υπουργών και για την απαλλοτρίωση ΝΔ΄, τα εξής:

Η συμπληρωματική αποζημίωση που καθόρισε η αριθ. 260/96 απόφαση του Μονομελούς Πρωτοδικείου Κοζάνης έχει κατατεθεί στο Ταμείο Παρακαταθηκών και Δανείων με το 4779/14.6.99 γραμμάτιο σύστασης παρακαταθήκης, ποσού εβδομήντα εκατομμυρίων τριάντα μιας χιλιάδων εξακοσίων (70.031.600) δραχμών.

Τα παραπάνω κτηματοτεμάχια εικονίζονται στον από 21.3.1994 κτηματολογικό πίνακα της ΔΕΗ.

Η παραπάνω αποζημίωση είναι αποδοτέα στους δικαιούχους που θα αναγνωρισθούν σύμφωνα με το Νόμο.

Η παρούσα να δημοσιευθεί στην Εφημερίδα της Κυβερνήσεως.

Αθήνα, 24 Ιουνίου 1999

Ο Νομικός Σύμβουλος
Μ. ΔΕΛΟΥΚΑΣ

ΑΠΟ ΤΟ ΕΘΝΙΚΟ ΤΥΠΟΓΡΑΦΕΙΟ